


3.31

ESQUEMARIO CERCO PERIMETRAL DE ALAMBRE ESQUEMÁTICO Y POSTES DE MADERA h: 1.50 m
CERCO DE OBRA POSTES DE MADERA Y VAPA 100% h: 1.80 m

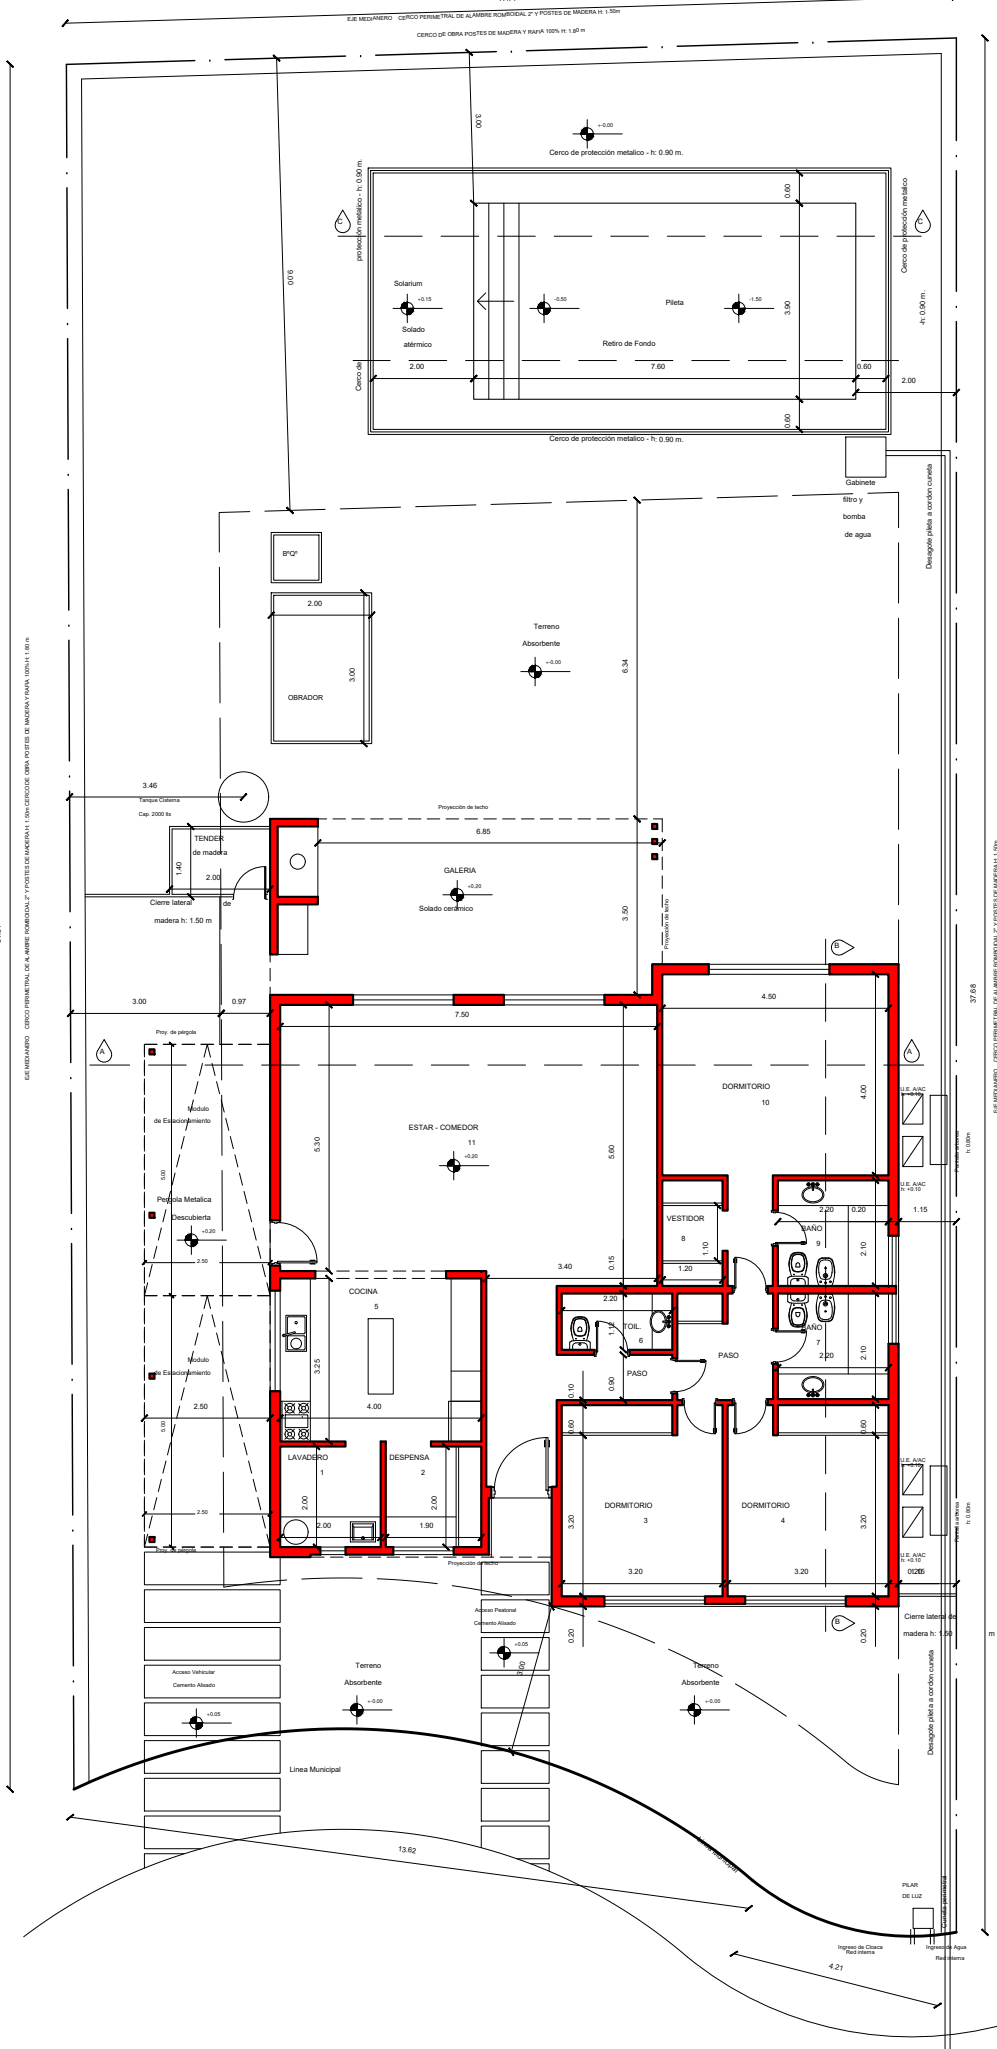

ESQUEMARIO CERCO PERIMETRAL DE ALAMBRE ESQUEMÁTICO Y POSTES DE MADERA h: 1.50 m
CERCO DE OBRA POSTES DE MADERA Y VAPA 100% h: 1.80 m

37.68

11.00m

11.00m

11.00m

13.62

4.21