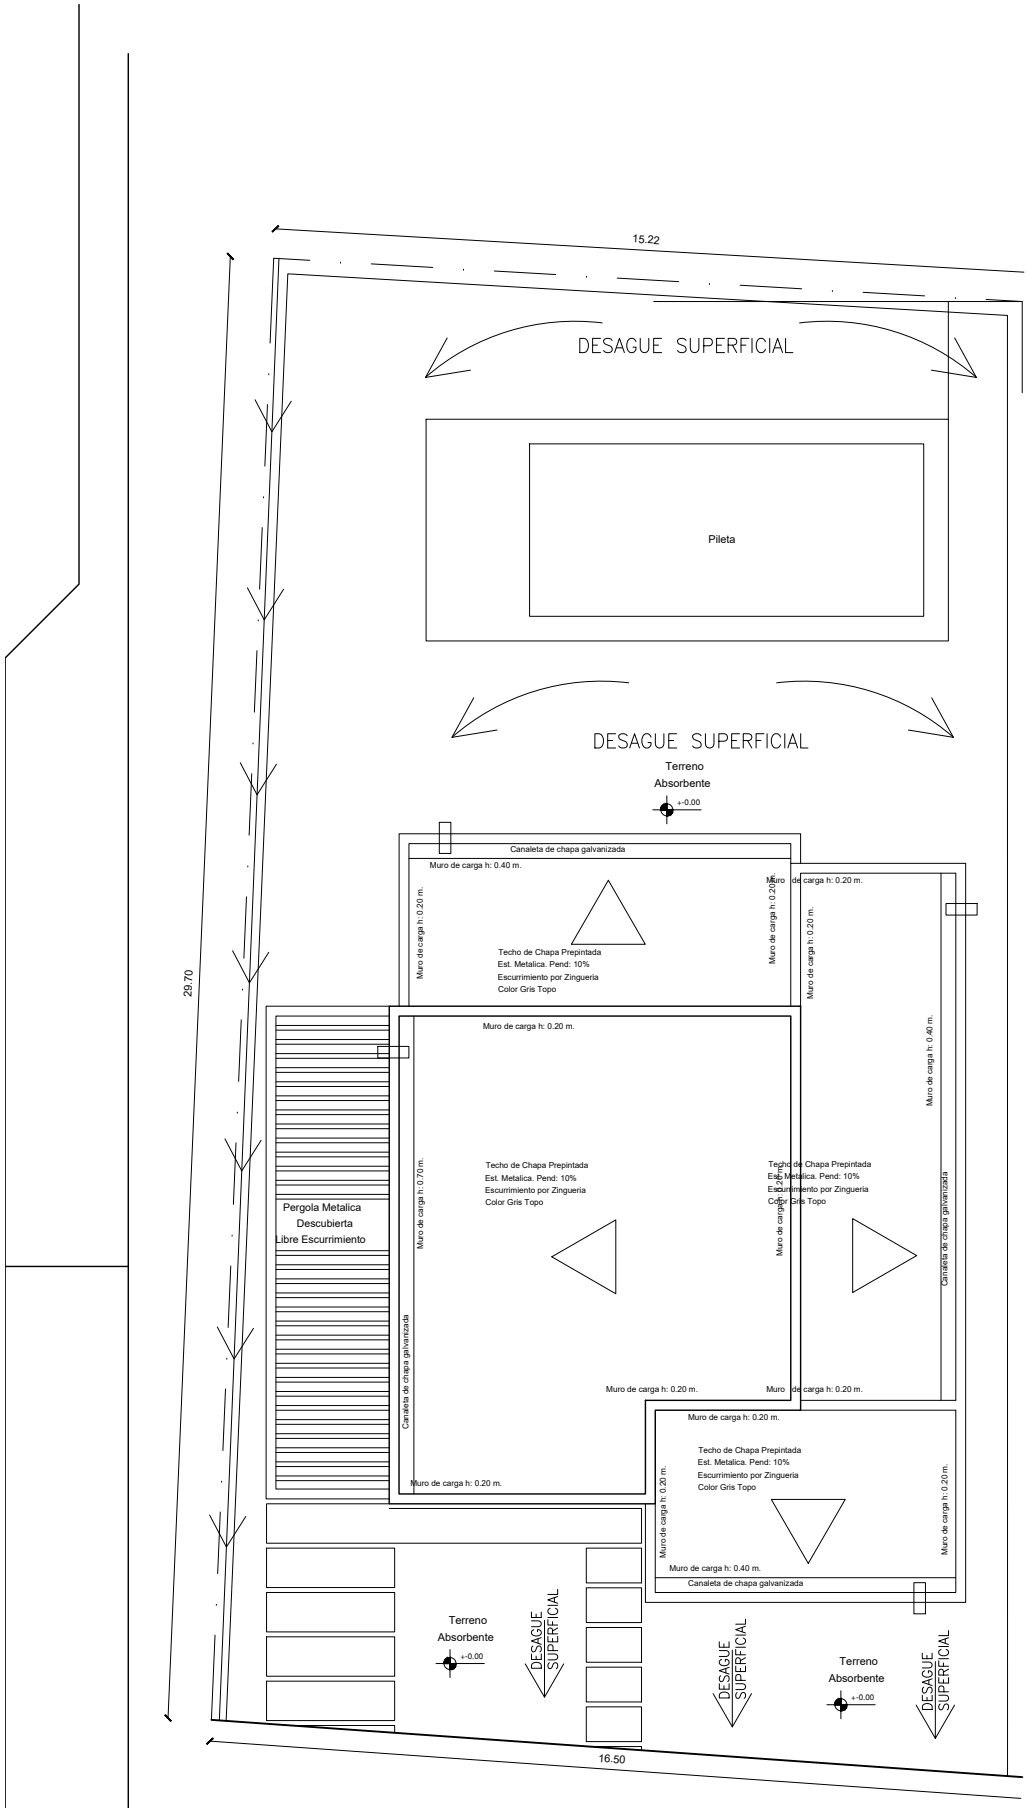
15.22
DESAGUE SUPERFICIAL
Pileta
DESAGUE SUPERFICIAL
Terreno
Absorbente
+-0.00
Canaleta de chapa galvanizada
Muro de carga h: 0.40 m.
Muro de carga h: 0.20 m.
Muro de carga h: 0.20 m.
Muro de carga h: 0.20 m.
Muro de carga h: 0.20 m.
Techo de Chapa Prepintada
Est. Metalica. Pend: 10%
Escurrimiento por Zingueria
Color Gris Topo
29.70
Muro de carga h: 0.20 m.
Muro de carga h: 0.40 m.
Muro de carga h: 0.70 m.
Techo de Chapa Prepintada
Est. Metalica. Pend: 10%
Escurrimiento por Zingueria
Color Gris Topo
Techo de Chapa Prepintada
Est. Metalica. Pend: 10%
Escurrimiento por Zingueria
Color Gris Topo
Pergola Metalica
Descubierta
Libre Escurrimiento
Canaleta de chapa galvanizada
Canaleta de chapa galvanizada
Muro de carga h: 0.20 m.
Muro de carga h: 0.20 m.
Muro de carga h: 0.20 m.
Muro de carga h: 0.20 m.
Techo de Chapa Prepintada
Est. Metalica. Pend: 10%
Escurrimiento por Zingueria
Color Gris Topo
Muro de carga h: 0.20 m.
Muro de carga h: 0.20 m.
Muro de carga h: 0.40 m.
Canaleta de chapa galvanizada
Terreno
Absorbente
+-0.00
DESAGUE SUPERFICIAL
DESAGUE SUPERFICIAL
Terreno
Absorbente
+-0.00
DESAGUE SUPERFICIAL
16.50